



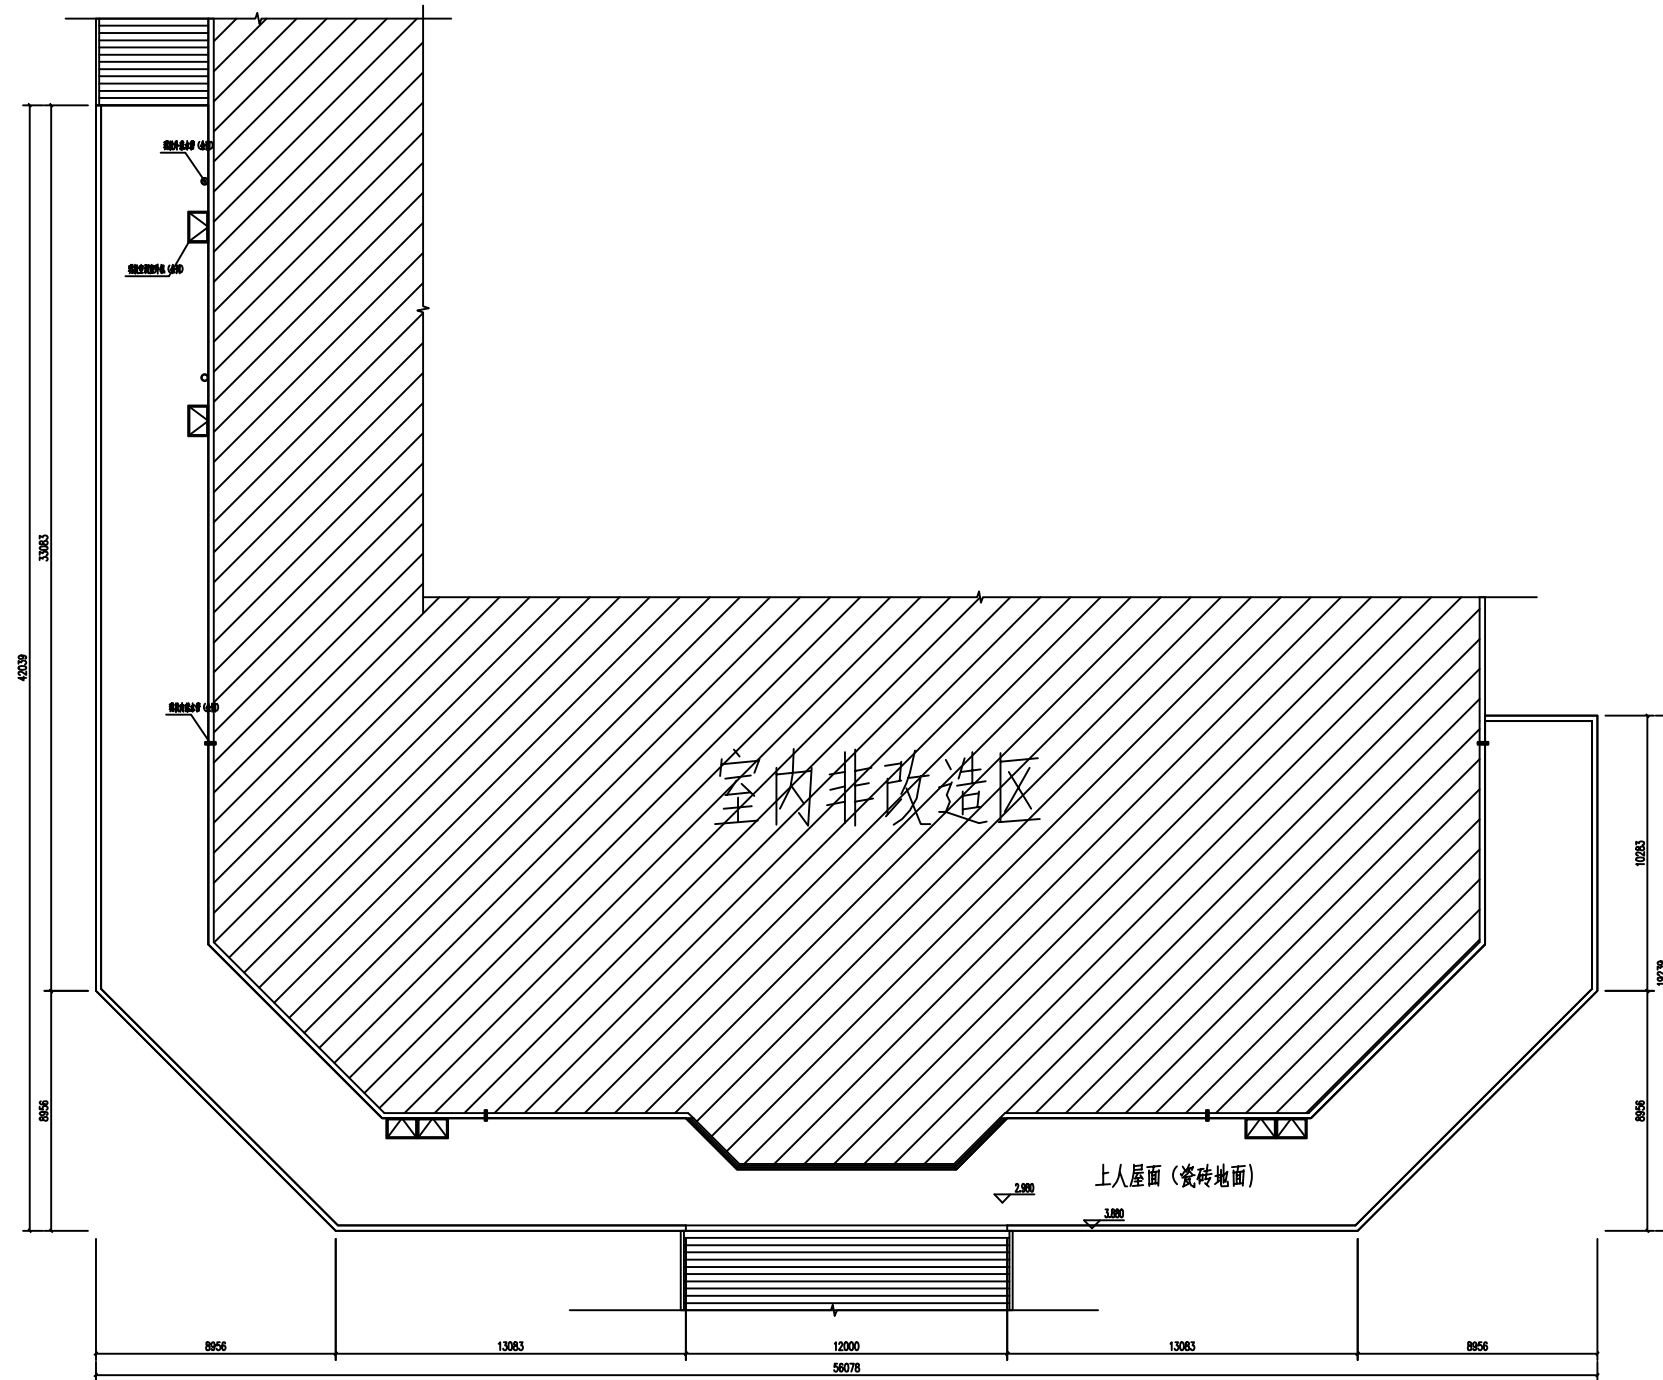

改造二层局部现状测绘图 1:100

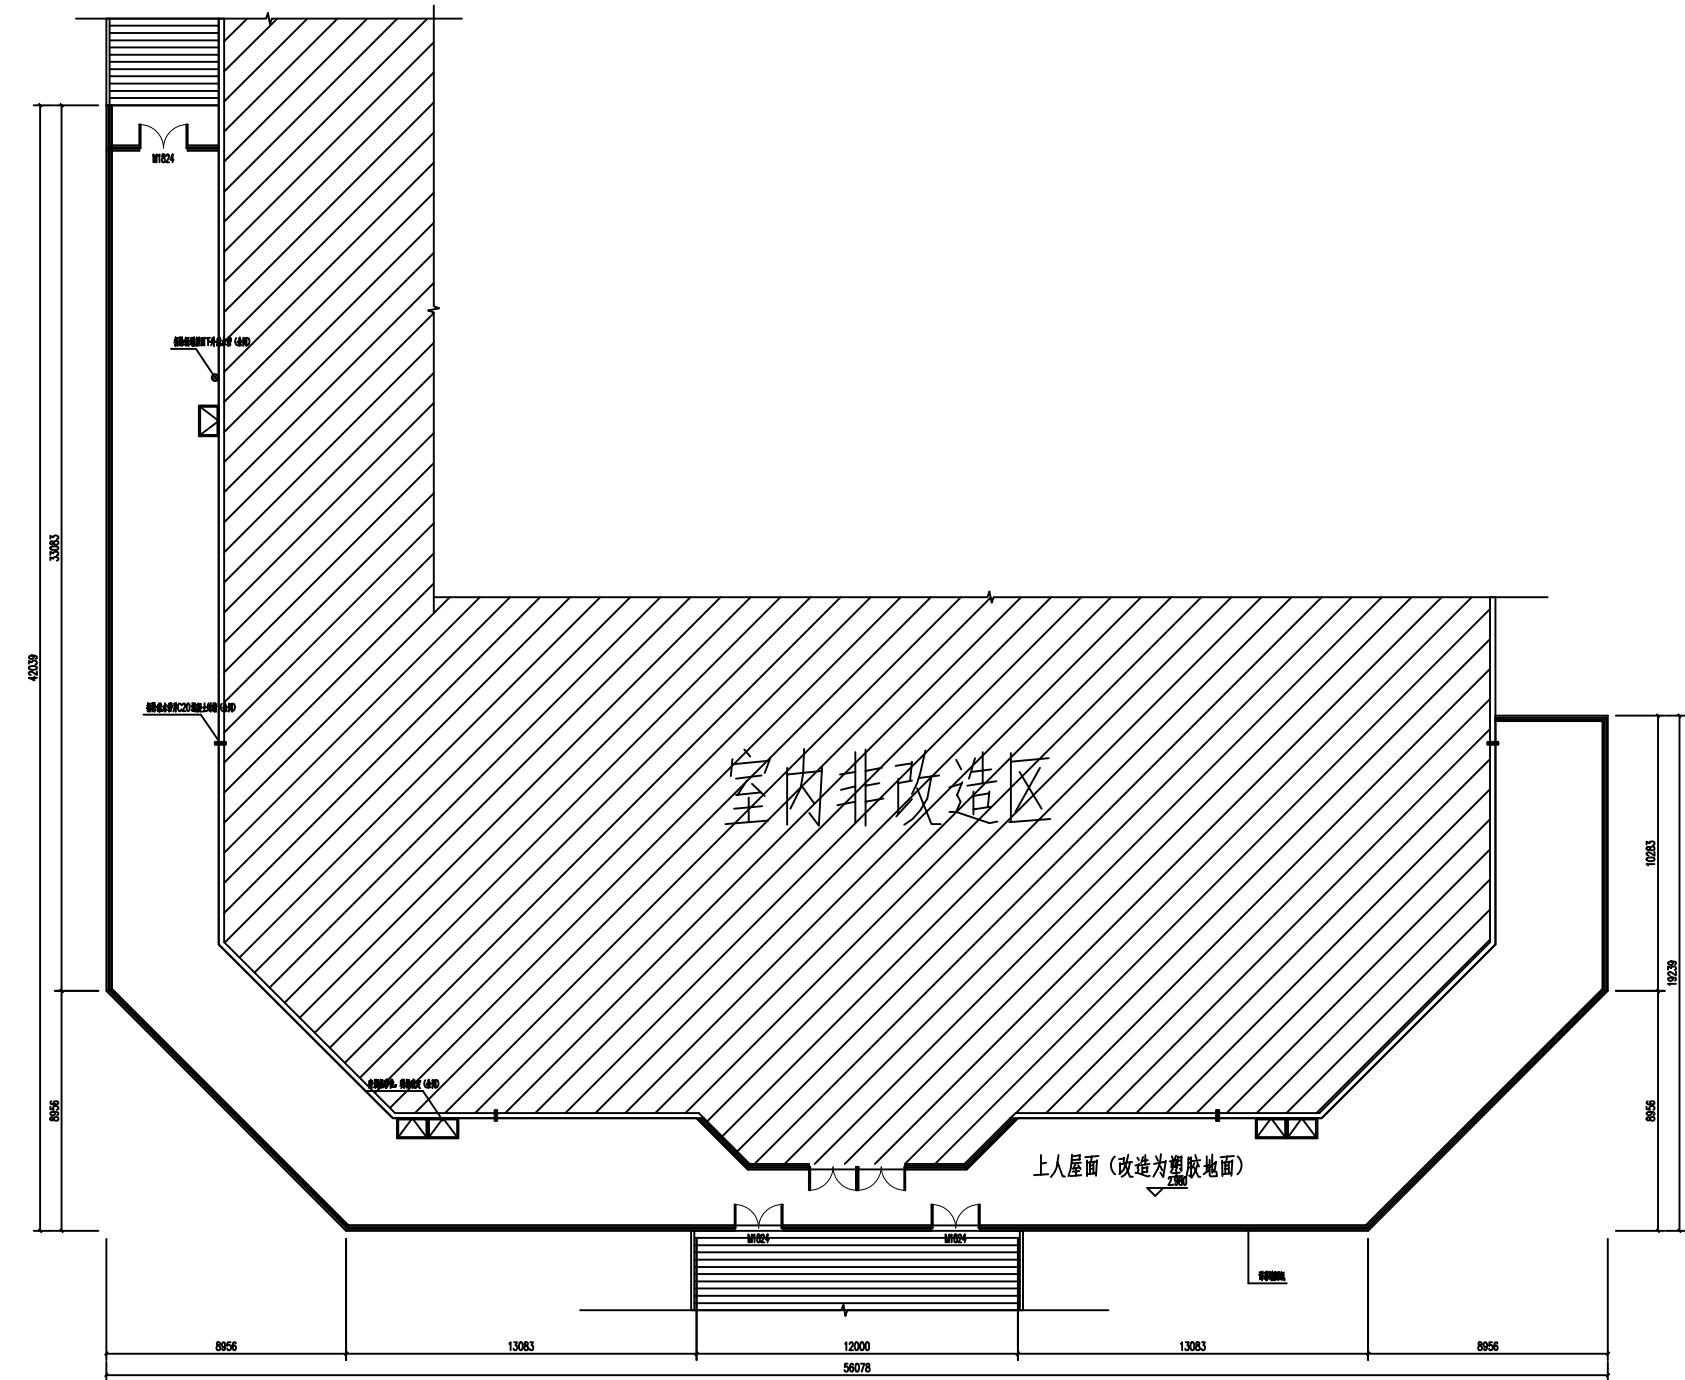

改造二层示意图 1:100



编号	类别	名称	分层做法	适用范围
室	室内	面砖修补	1、破损的面砖拆除并清理完好基层； 2、剔除后向地面打直齿嵌补并找平基层； 3、专用嵌砖粘结剂； 4、10厚卧槽滑面砂浆找平层，稀水灰泥罩面。	破损地面面砖修补 备注：面砖颜色及规格同现场面砖 (白色，200×200)
	室外	塑胶地面	1、拆除面层完好及20厚水泥砂浆层 2、20厚1:2水泥砂浆 3、3厚聚氨酯，专用胶条斜粘	用于二层楼面改造

1. 主要材料：本工程所用材料均为省优、部优产品并附有合格证；

2. 主要说明：本工程竣工验收后使用功能不变，主要设备齐全完好；本项目是对体育馆进行内部修缮改造提升，均在原有结构基础上施工，未改变建筑及使用功能，不影响主体结构、承重墙，不改变防火分区划分，疏散楼梯形式、疏散走道位置及宽度等。

3. 改造内容

- (1) 局部二层增加附加龙骨（零星增补）
- (2) 局部二层上人屋面修缮排水沟及屋面
- (3) 局部屋面防水改造
- (4) 阳光房增加灯具（带电气回路）
- (5) 局部更换室外排水管（需更换管径）

其他专业工程需满足建筑专业相关要求，工程改造单与图则不一致时，以工程改造单为准。